


## Variante 2

### Prinzip Energieerzeugungsanlage < 30kWp

Eigenverbrauchsregelung mit Überschussmessung

ohne Netzübergabezähler mit mehreren  
Verbrauchsstätten am gleichen Netzanschluss

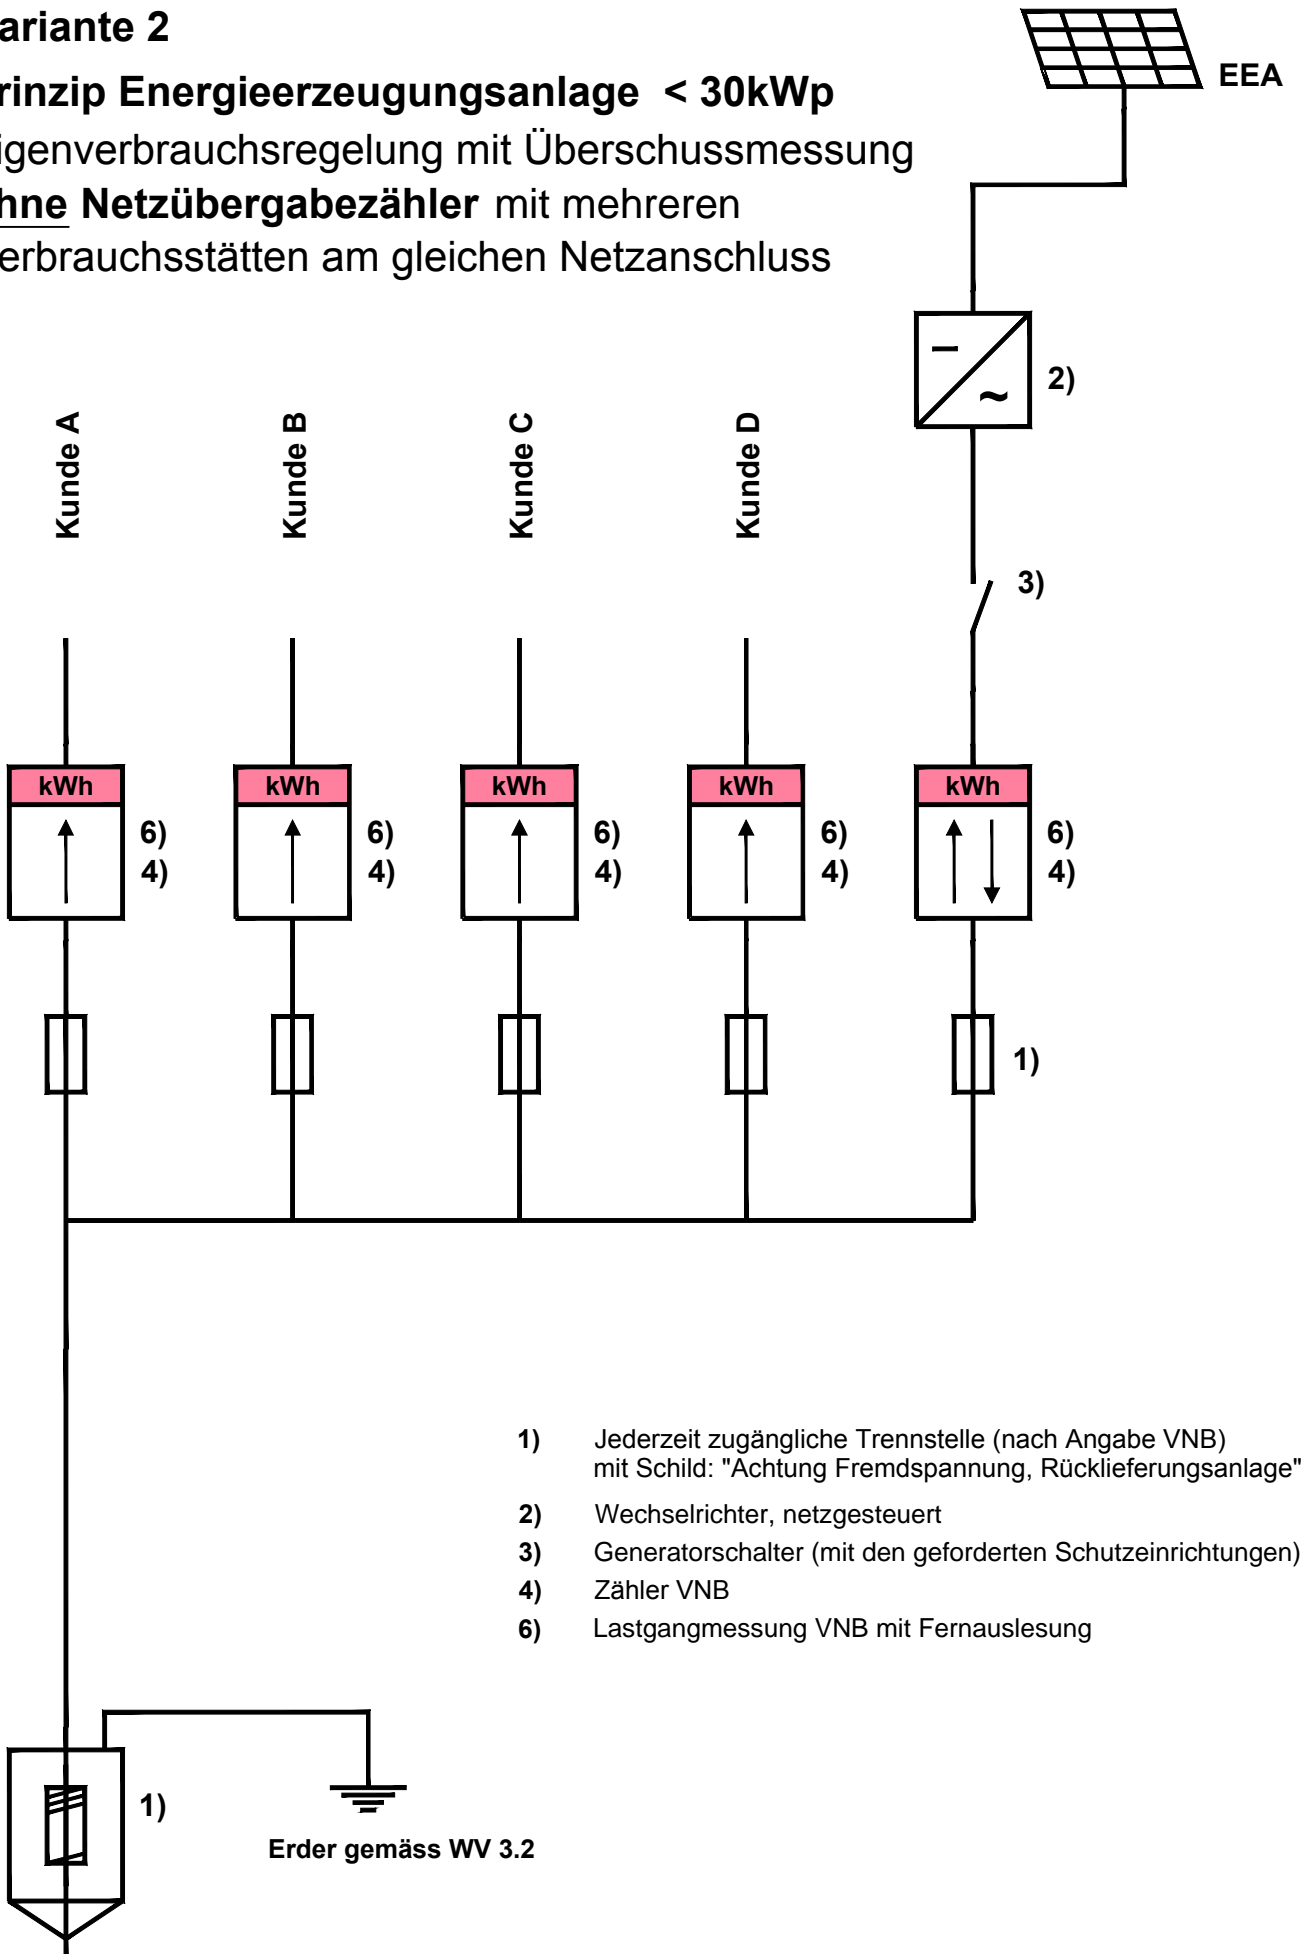

- 1) Jederzeit zugängliche Trennstelle (nach Angabe VNB) mit Schild: "Achtung Fremdspannung, Rücklieferungsanlage"
- 2) Wechselrichter, netzgesteuert
- 3) Generatorschalter (mit den geforderten Schutzeinrichtungen)
- 4) Zähler VNB
- 6) Lastgangmessung VNB mit Fernauslesung